DECLARED DISTANCES (INTERSECTION TAKEOFFS)								
	RWY 03	*D3*	*D2X*	*D2*	*RWY 21*	*D2*	*D2X*	*D3*
TORA	1155	591	458	303	1275	864	706	577
TODA	1215	651	518	363	1335	924	766	637
ASDA	1155	591	458	303	1275	864	706	577
LDA	1016				1029			

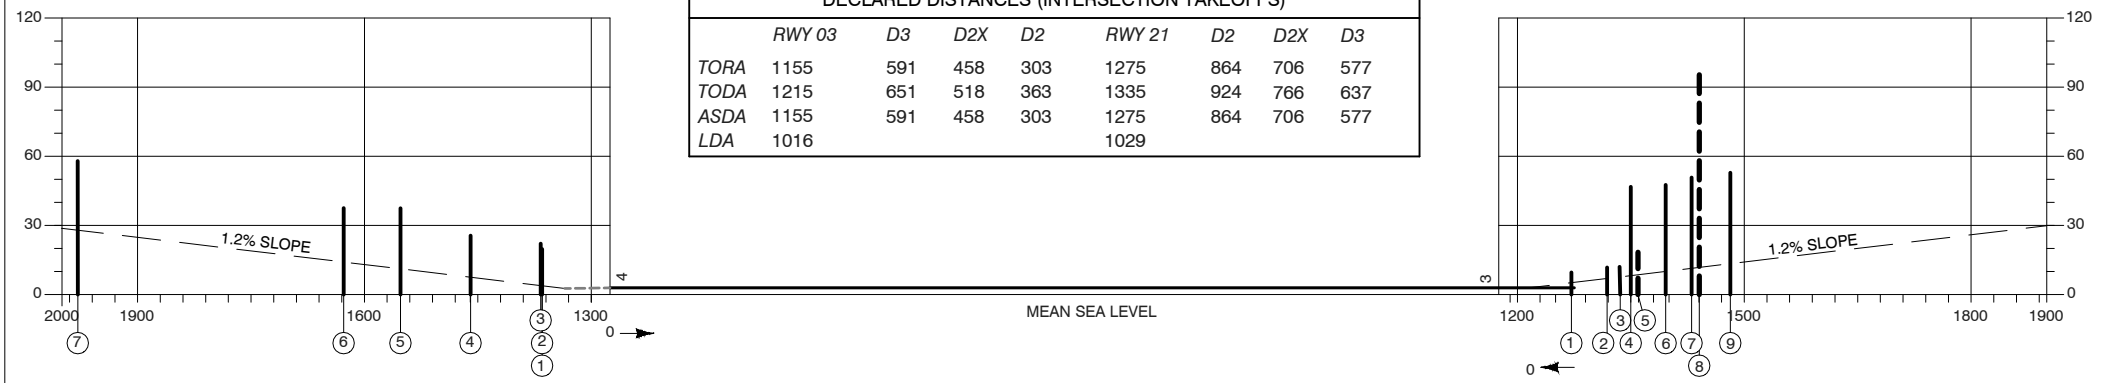

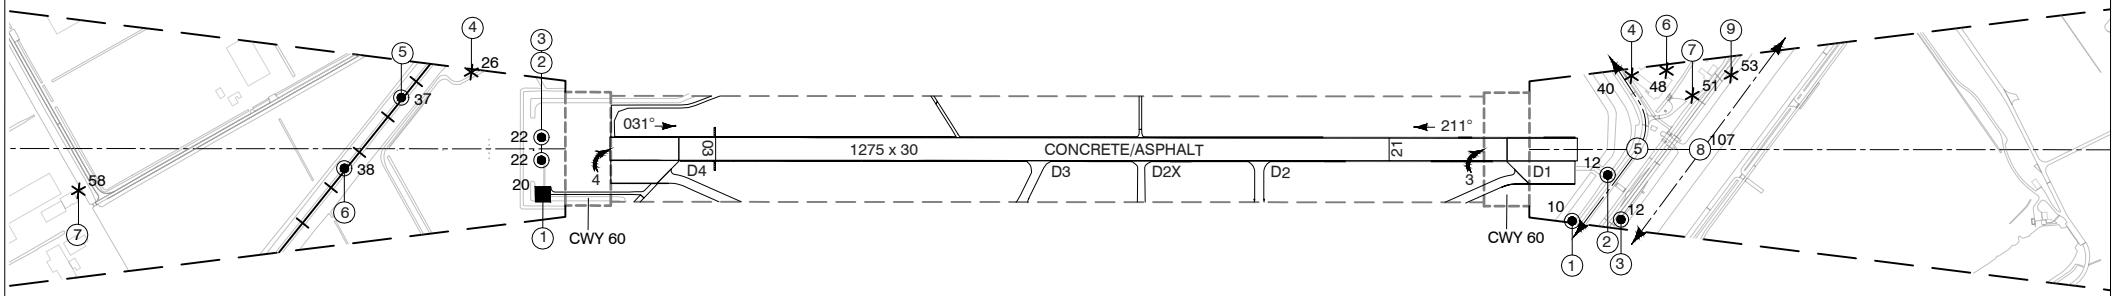

SCALE 1 : 10 000

250 0 250 500 750 METRES

500 0 500 1000 1500 2000 5000 FEET

SCALE 1 : 1000

FEET METRES

50 15
25 10
0 5
25 0
5

DIRECTIONS ARE MAGNETIC
MAGNETIC VARIATION: 2° E - 2025
DIMENSIONS IN METRES
ELEVATIONS IN FEET
VERTICAL DATUM: MSL
⑦ IDENTIFICATION NUMBER
TREE
POLE, TOWER, SPIRE, ANTENNA, CHIMNEY
BUILDING OR LARGE STRUCTURE
⑧ TRAFFIC (IN PLAN)
TRAFFIC (IN PROFILE)
RAILROAD

TOPOGRAPHY: 'BASISREGISTRATIE GROOTSCHALIGE TOPOGRAFIE' (BGT)
SURVEYING AGENCY: PANS-OPS, RNLASF
DATE OF SURVEY: FEBRUARY 2025
ORDER OF ACCURACY:
HORIZONTAL 0.05 M
VERTICAL 0.1 FT

© LVNL

CHANGE 0226: MAGVAR 2025; editorial