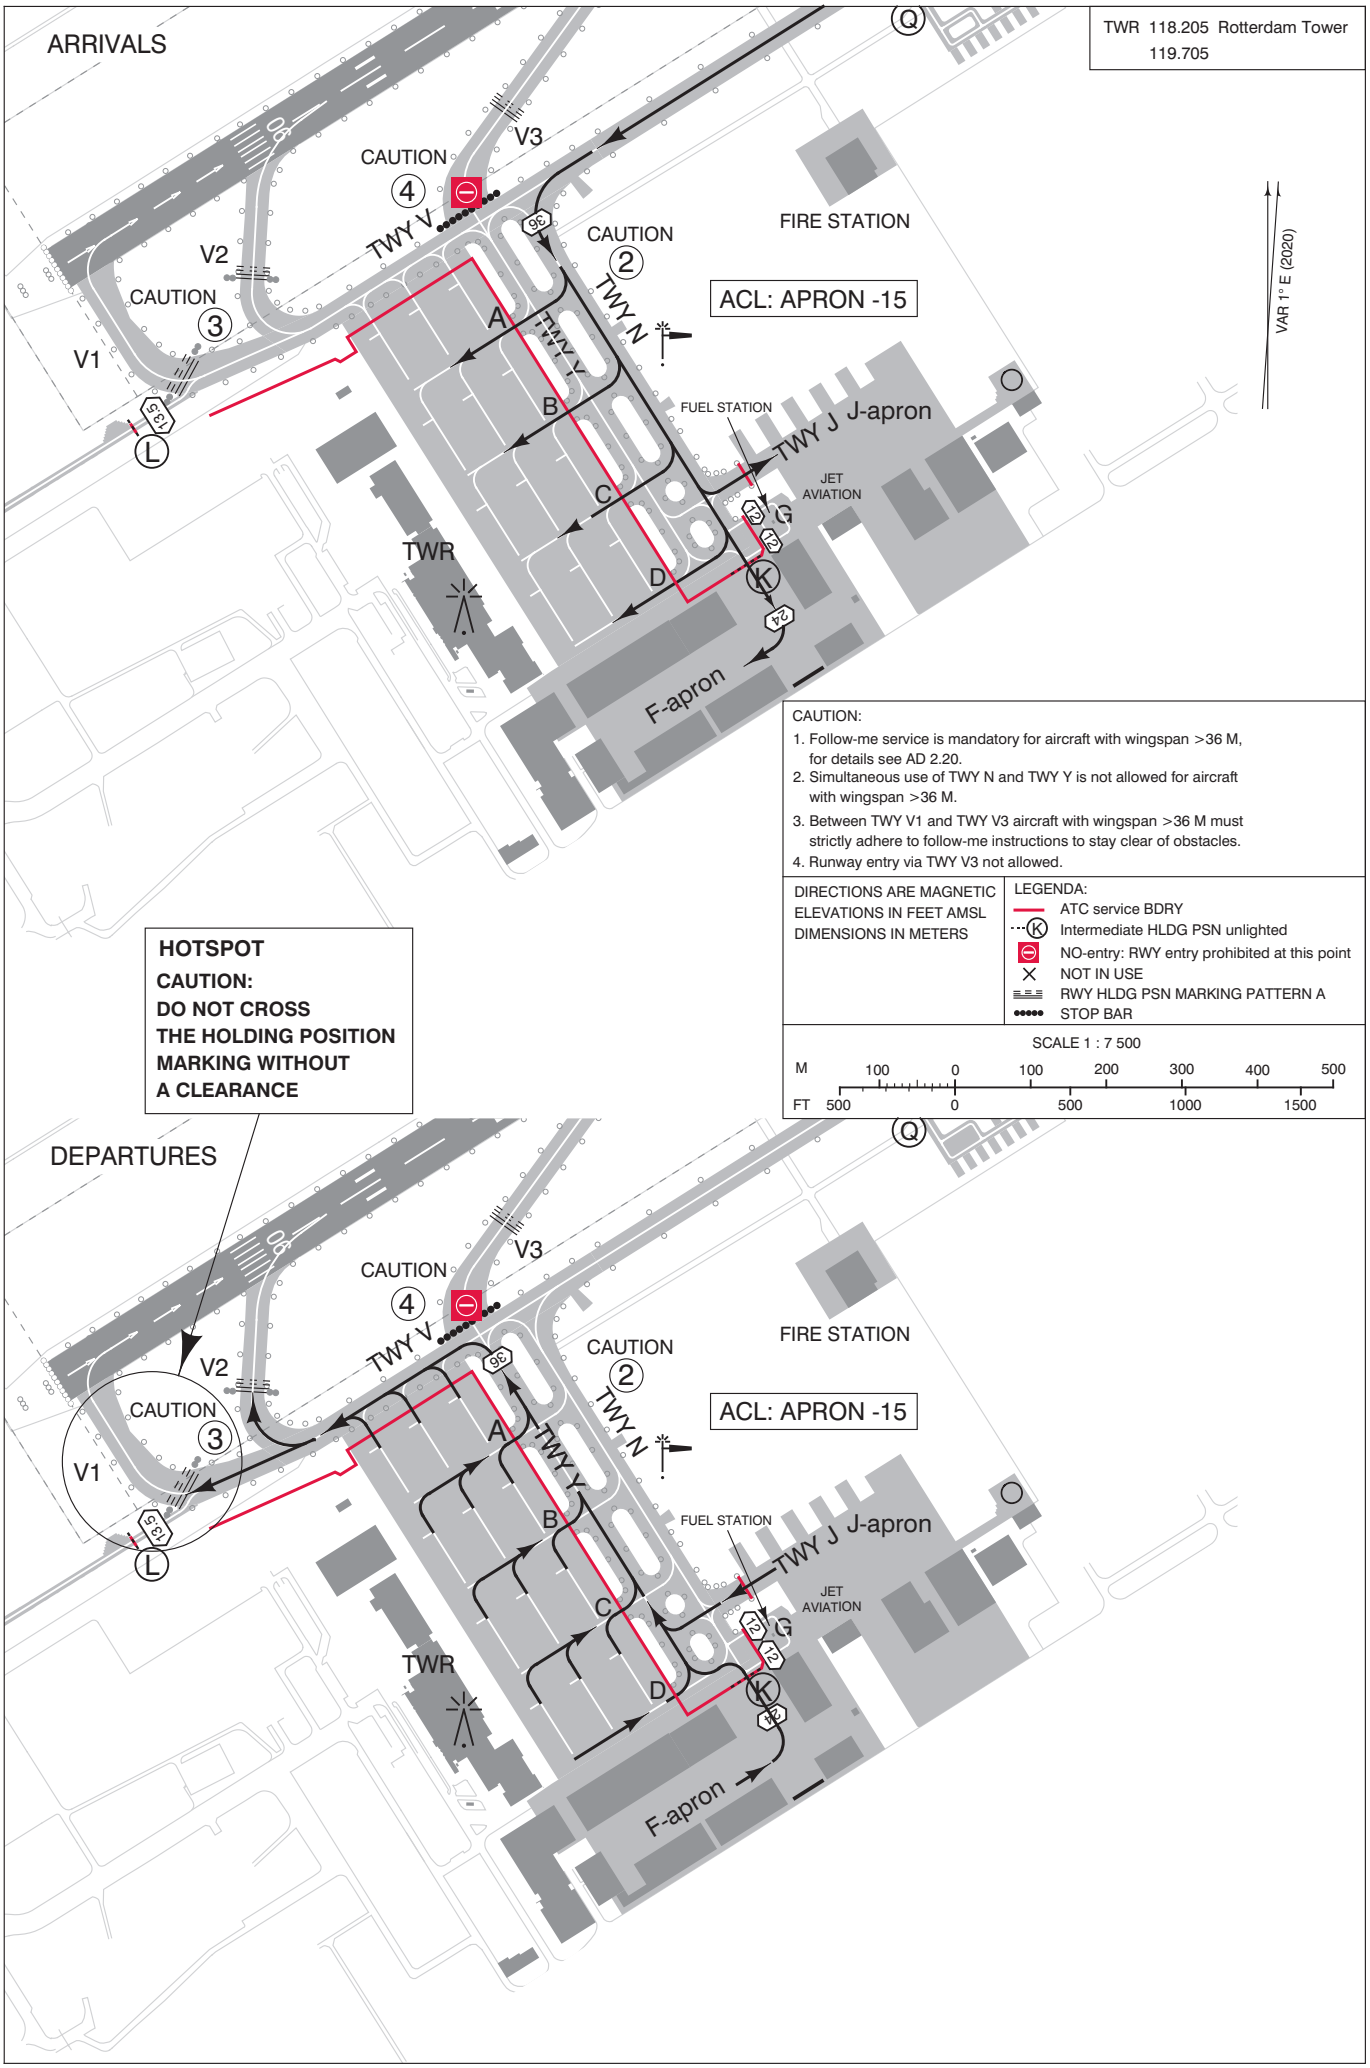

CHANGE: F-apron hangar added; editorial.